















LEGENDA

	LIMITA ZONA STUDIATA
	LIMITA TEREN CARE A GENERAT PUZ-UL
	LIMITA PROPRIETATE DOBREF FLOAREA
	LIMITA INTRAVILAN EXISTENT SAT GORUNI
	CIRCULATIE CAROSABILA (DRUM ASFALTAT)
	DRUM SATESC
	ZONA PROTECTIE DRUM
	PADURE
	LIVADA
	PLANTATIE VIE
	GRADINA DE LEGUME
	PLANTATIE MEDIE PERIMETRALA
	TEREN ARABIL
	CURTI CONSTRUCTII (PROPUS)

JUDETUL CONSTANTA
COMUNA LIPNITA
Data anunțului: 20.07.2018

ANUNT PUBLIC


privind CONSULTAREA PROPUNERILOR PRELIMINARE
Plan Urbanistic Zonal (PUZ) – INTRODUCERE ÎN INTRAVILAN <FERMĂ AGRICOLĂ>,
EXTRAVILAN COMUNA LIPNIȚA, SAT GORUNI, PARCELA A 966/2, județul Constanța

Initiator: **DOBREF FLOAREA, DOBREF FLOAREA**, cu domiciliul în județul Constanța, str.
Suceava, nr. 7, bl. 9A, sc. A, ap. 3, municipiul Constanța, cod poștal 900532, tel. **0723 381 379**

Proiectant: **S.C. ARHIGRAF S.R.L.** - Persoana responsabilă din partea proiectantului
arh. **BUCUR Diana** - tel: **0722 28 76 99**

2111/20.07.2018

DCL 884

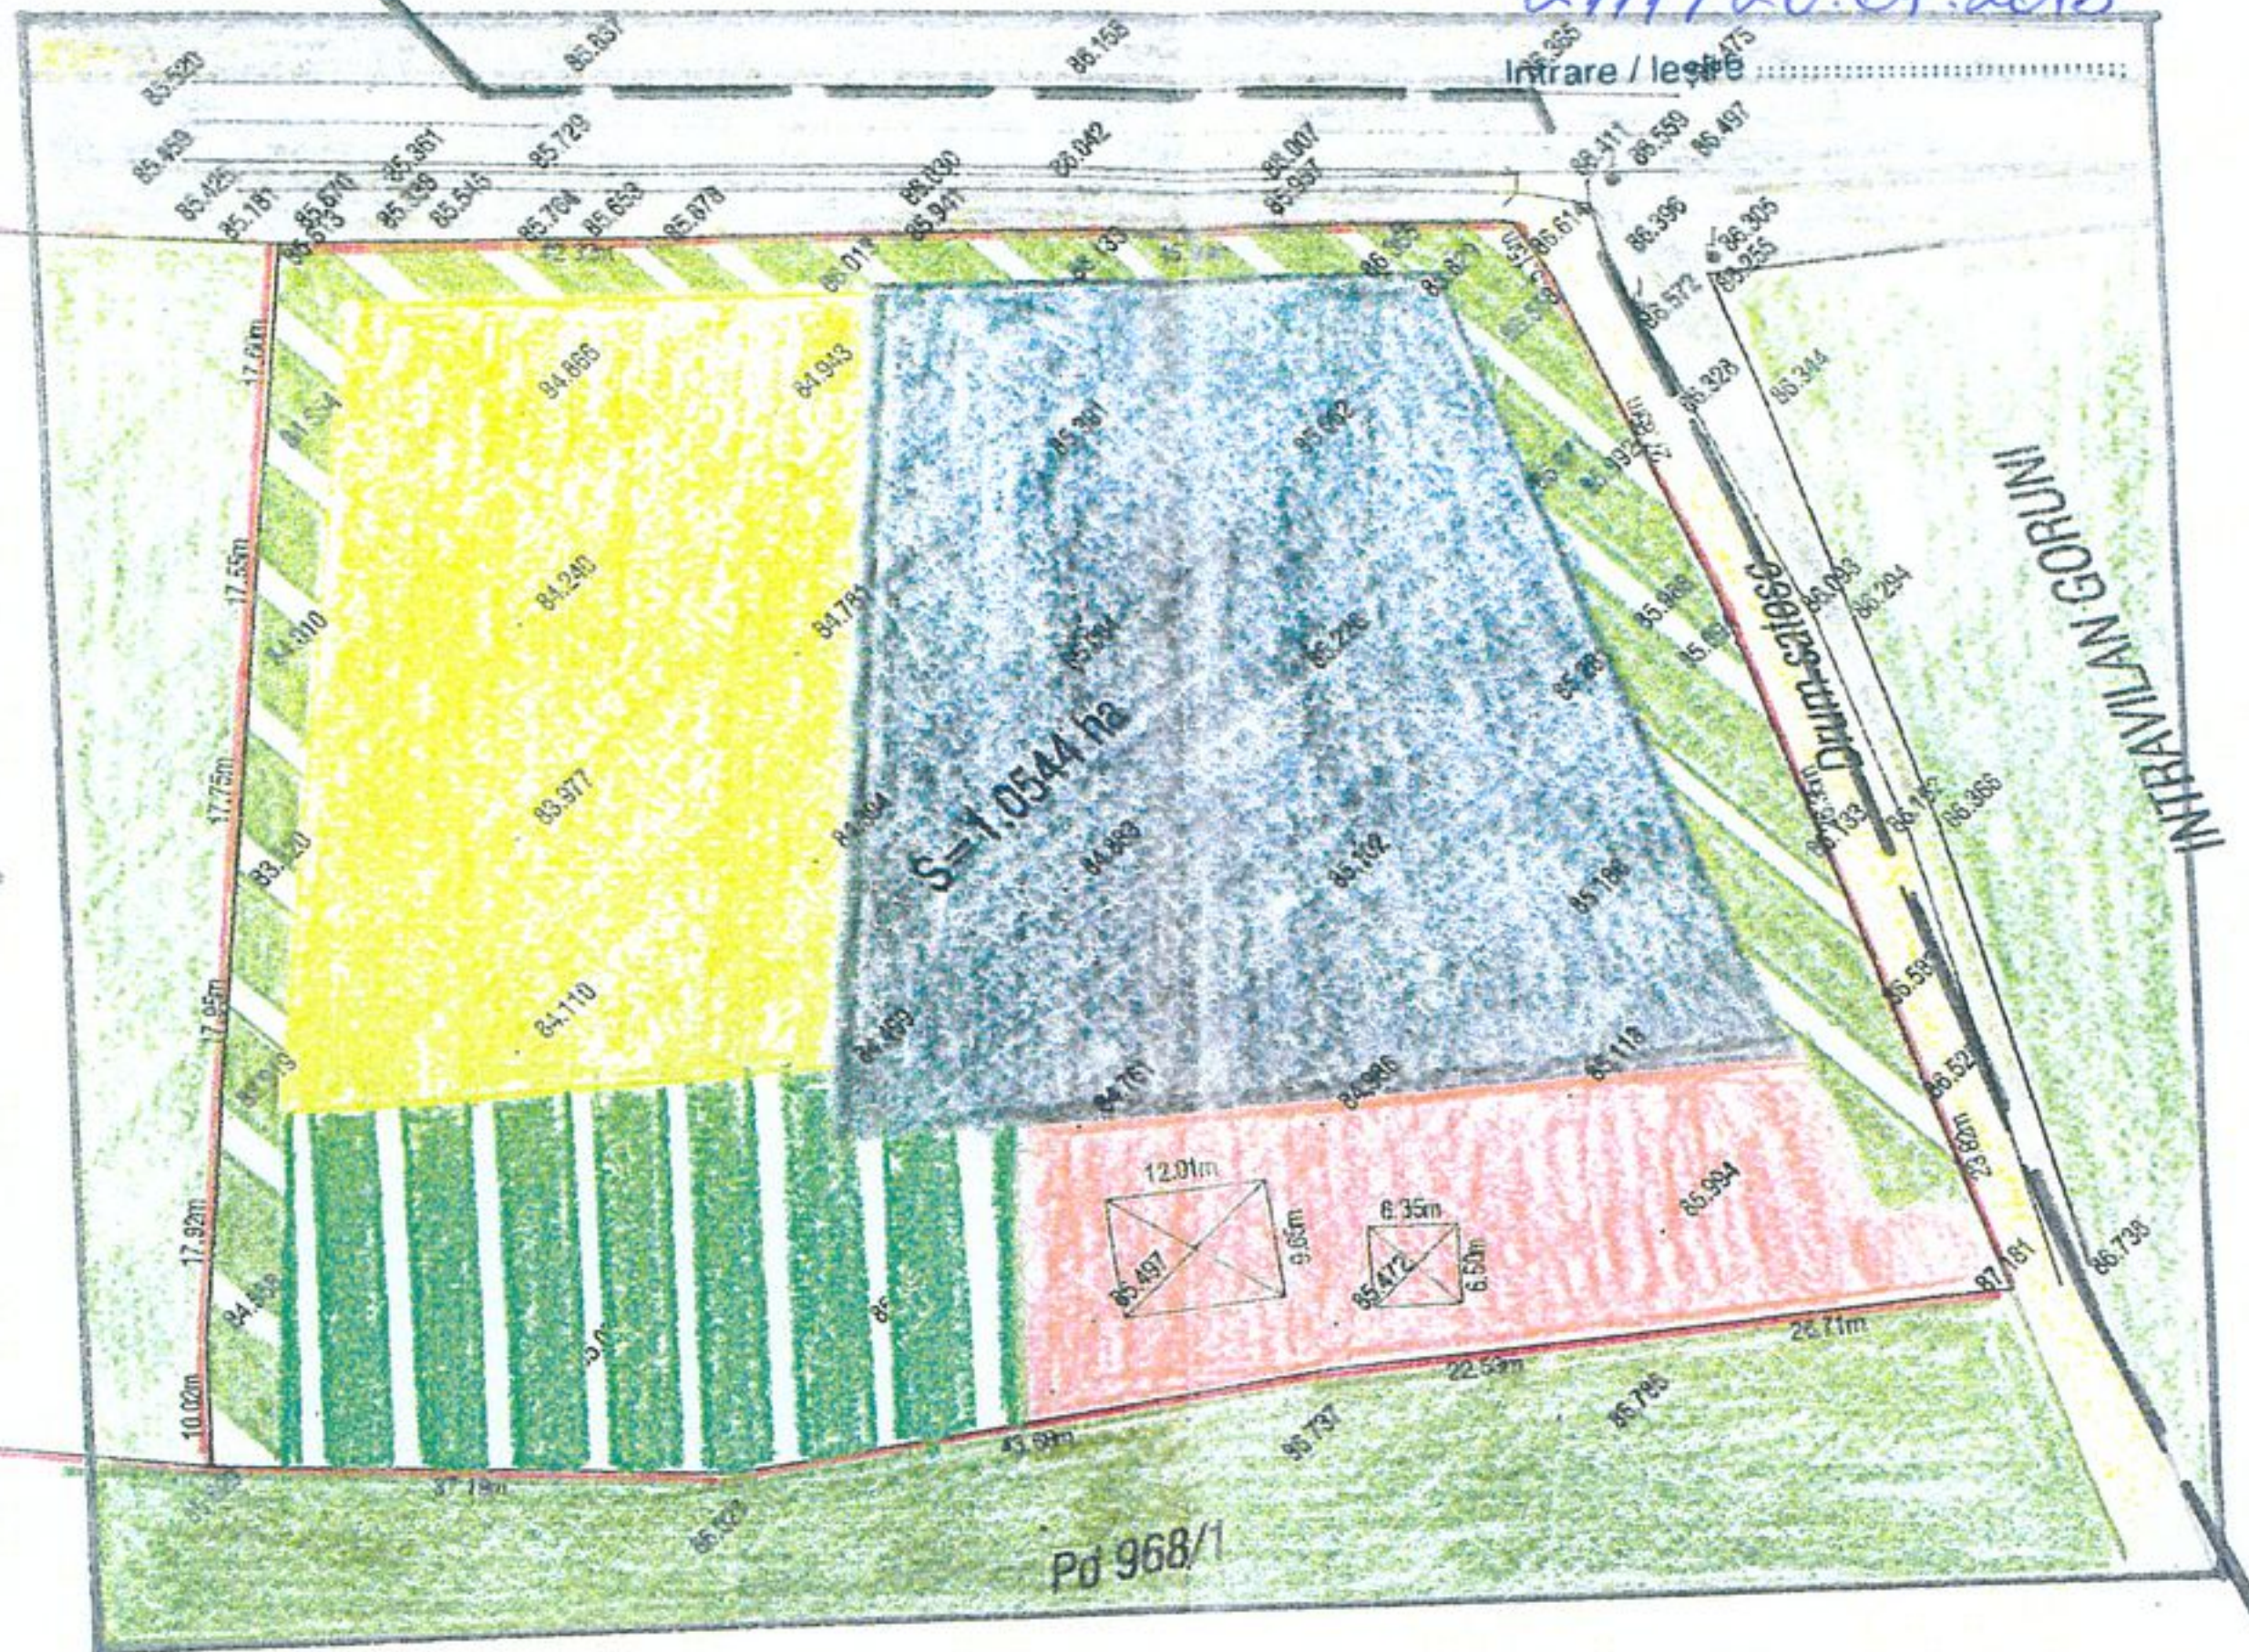

PUBLICUL ESTE INVITAT SĂ TRANSMITĂ OBSERVAȚII asupra documentelor expuse/disponibile la sediul **PRIMĂRIEI Comunei LIPNIȚA**, în perioada perioada **20.07.2018 – 13.08.2018**, între orele: 9,00 – 12,00 și să participe la Dezbateră publică ce va avea loc în data **13.08.2018, ora 12**;

PUBLICUL ESTE INVITAT SĂ PARTICIPE LA:

- Elaborarea propunerilor, a alternativelor și opțiunilor preferate, astfel încât să fie preîntâmpinate eventuale dezacorduri sau contestări;
- publicul poate transmite comentarii, observații și propuneri cu privire la elaborarea documentației de urbanism în perioada, de maximum 25 de zile de la data afișării prezentului anunț.
- Dezbateră publică ce va avea loc în data **13.08.2017, ora 12** la Sala de Sedințe a Primăriei Comunei LIPNIȚA. În cadrul acestei dezbateri, se vor discuta propunerile cu privire la elaborarea documentației de urbanism, unde cei prezenți pot formula opinii, propuneri, al căror conținut va putea fi dezbătut în cadrul ședinței.

Răspunsul la observațiile transmise va fi pus la dispoziția publicului prin afișare la sediul Primăriei, conform dispozițiilor legale.

- Persoana responsabilă cu informarea și consultarea publicului din cadrul structurii de specialitate - : din cadrul Consiliului Județean Constanța – **POPESCU MARIA** către care pot fi transmise comentarii, observații și propuneri de luni până vineri între orele **9,00 – 12,00, tel. 0241 48 84 14**.
 - Reprezentantul Primăriei comunei Lipnița: **BÎRSĂ GABRIEL, tel: 0769 111 999**;
- Observațiile sunt necesare pentru dezbateră publică și stabilirea unei versiunii finale a planului urbanistic zonal.
- Titular proiect **DOBREF FLOAREA**, în zilele de luni - vineri, orele 09,00 - 12,00, la următoarea adresă – județul Constanța, str. Suceava, nr. 7, bl. 9A, sc. A, ap. 3, municipiul Constanța, cod poștal 900532, tel. **0723 381 379**