


CONSULTARE ASUPRA PROPUNERILOR PRELIMINARE PLAN URBANISTIC ZONAL Investitii productive in acvacultura in amenajarea piscicola Iortmac-Saharlale-Ceamurlia

Jud. Constanta, comuna Lipnita, extravilan, Parcela Ps 639, Nr. cad. 100030

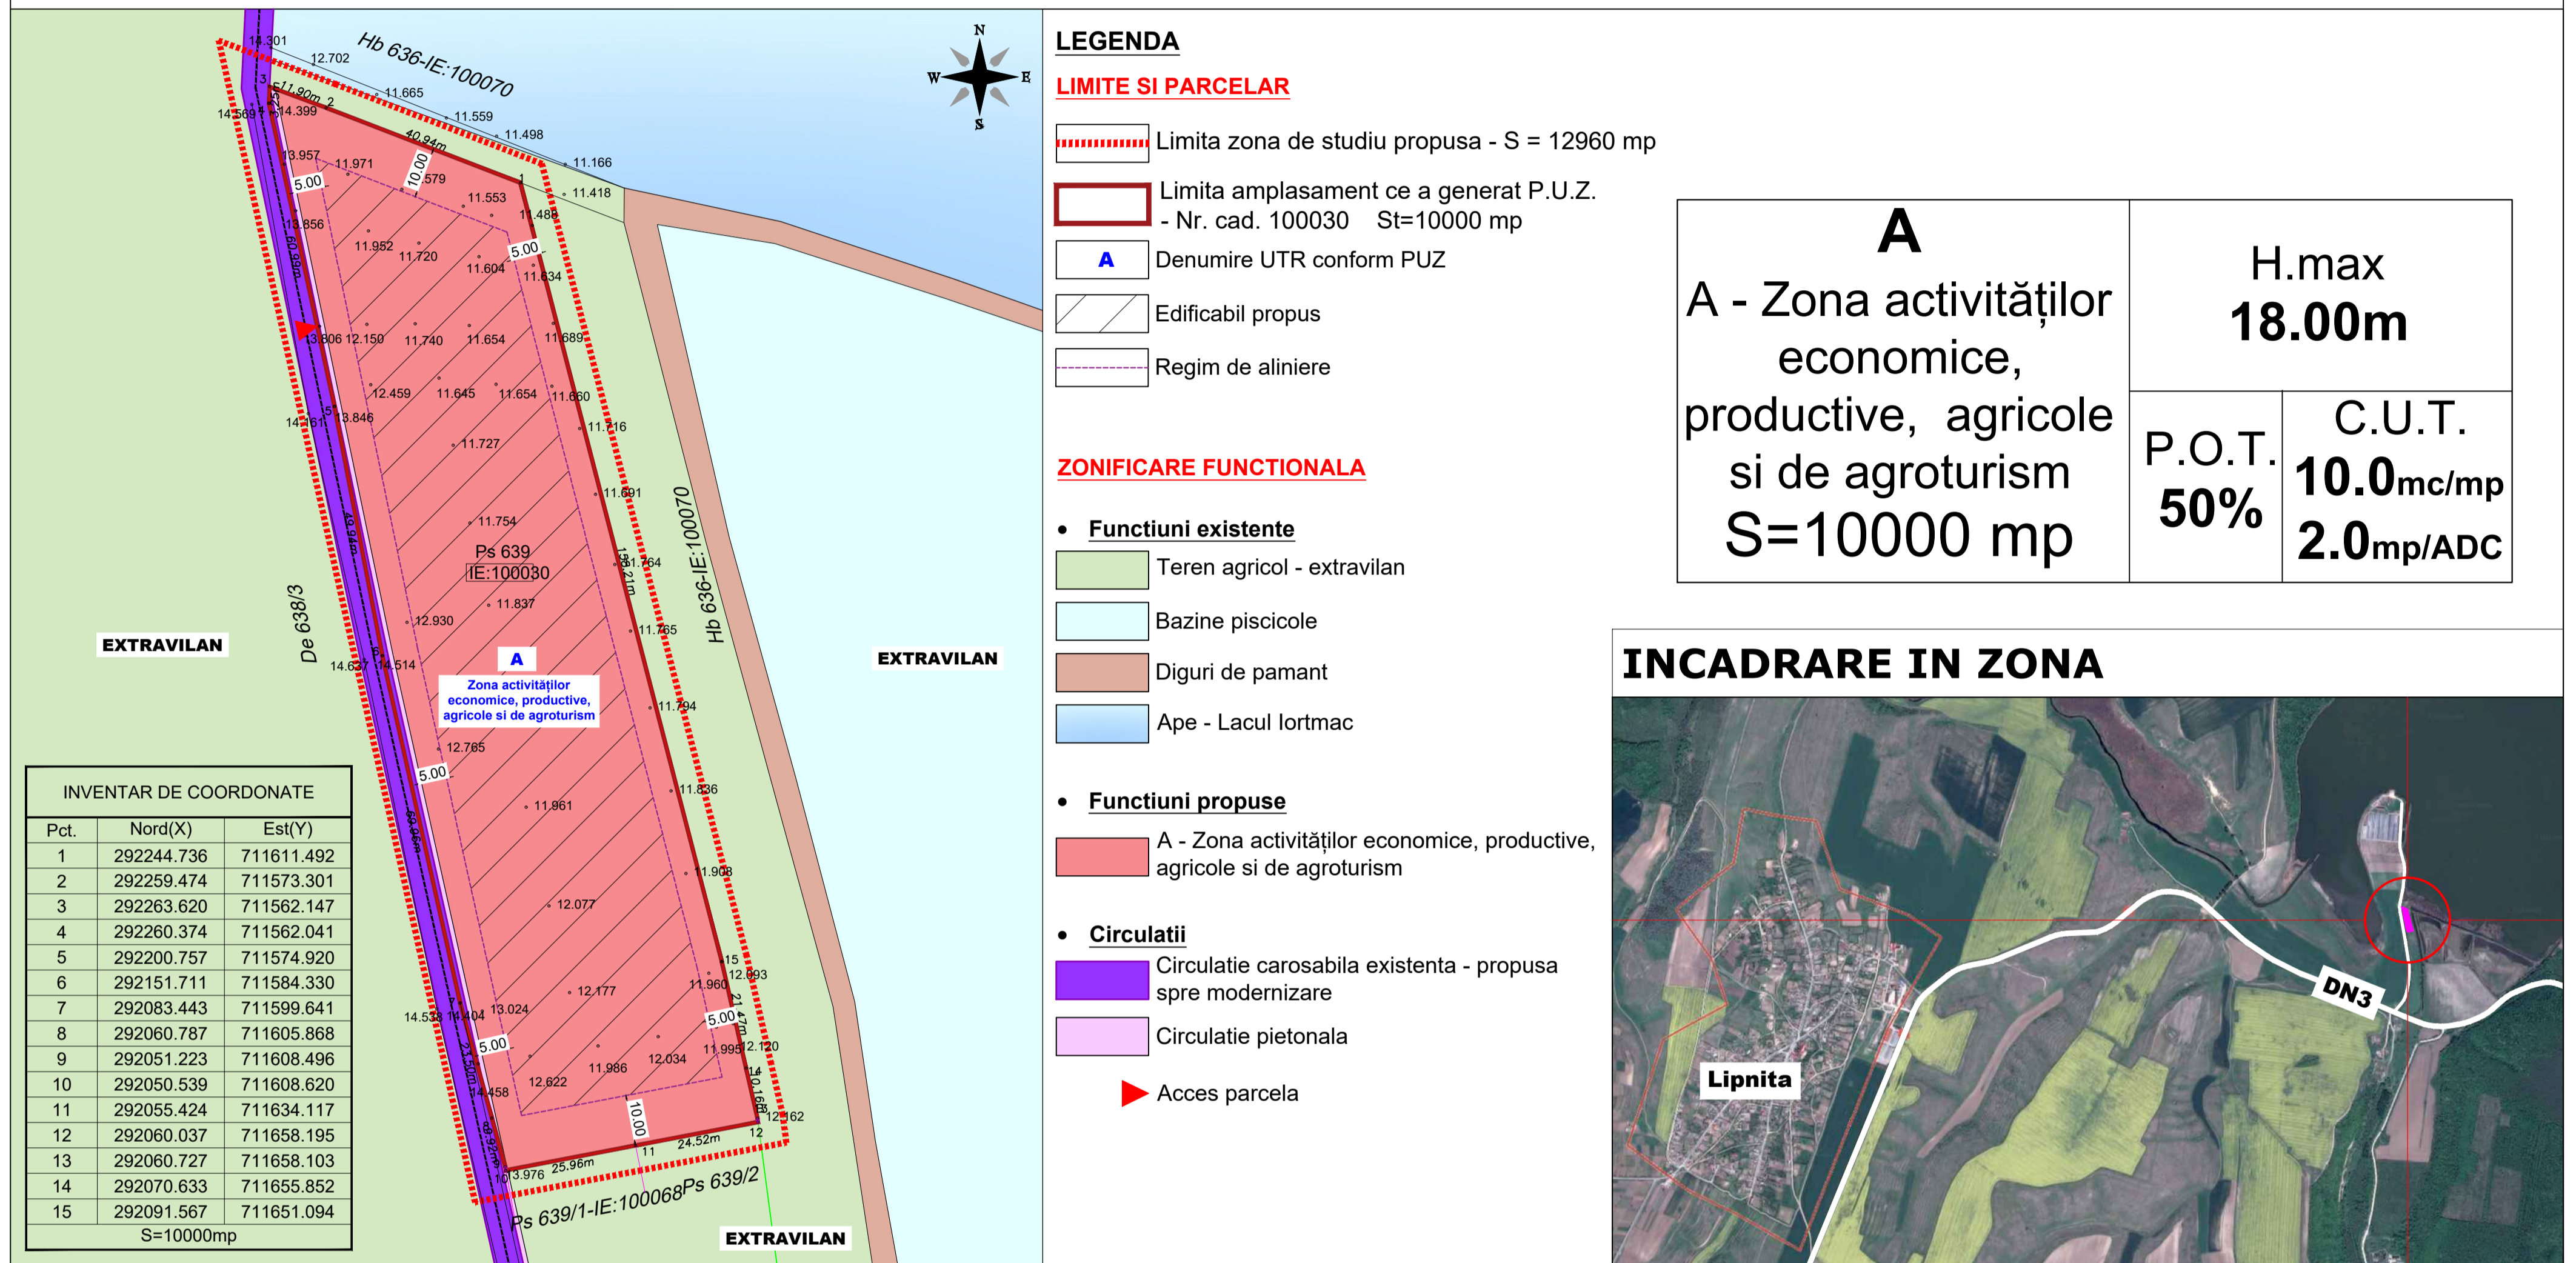

ARGUMENTARE: Documentatia s-a realizat conform certificatului de urbanism nr. 55 din 17.04.2019 si Avizului de oportunitate nr. 8 din 04.07.2019. Obiectivul planului urbanistic zonal consta in introducerea in intravilan si reglementarea zonei studiate.

INITIATOR: RABOLUS S.R.L. prin Hertea Sorin

ELABORATOR: MAS PUBLISHING & PARTNERS S.R.L.

PUBLICUL ESTE INVITAT SA TRANSMITA OBSERVATII ASUPRA DOCUMENTELOR EXPUSE PE TEREN SI LA SEDIUL CONSILIULUI JUDETEAN CONSTANTA IN PERIOADA 24.04.2020 - 18.05.2020

Publicul este invitat sa participe la procesul de informare si consultare a publicului, conform ordin 2701/2010, prin transmiterea de observatii asupra documentelor expuse, prin e-mail sau posta, catre Consiliul Judetean Constanta, Primaria Comunei Lipnita sau proiectant in perioada 24.04.2020 - 18.05.2020

RESPONSABILI CU INFORMAREA SI CONSULTAREA PUBLICULUI

- Consiliul Judetean Constanta, bulevardul Tomis, nr. 51 - Radulescu Simona Elena: e-mail: radulescusimona@cjc.ro, tel. 0723159089
- Primaria Comunei Lipnita - Birsa Gabriel, tel. 0769111999
- Proiectant MAS PUBLISHING & PARTNERS S.R.L. e-mail masstudio.constant@gmail.com, tel. 0743 404 641